


PROJET BTS S.A.
 CHEMIN DES POSTES - JUILLET 2008
 DOSSIER n° L 963 - CAD. 275 d 2

PLAN

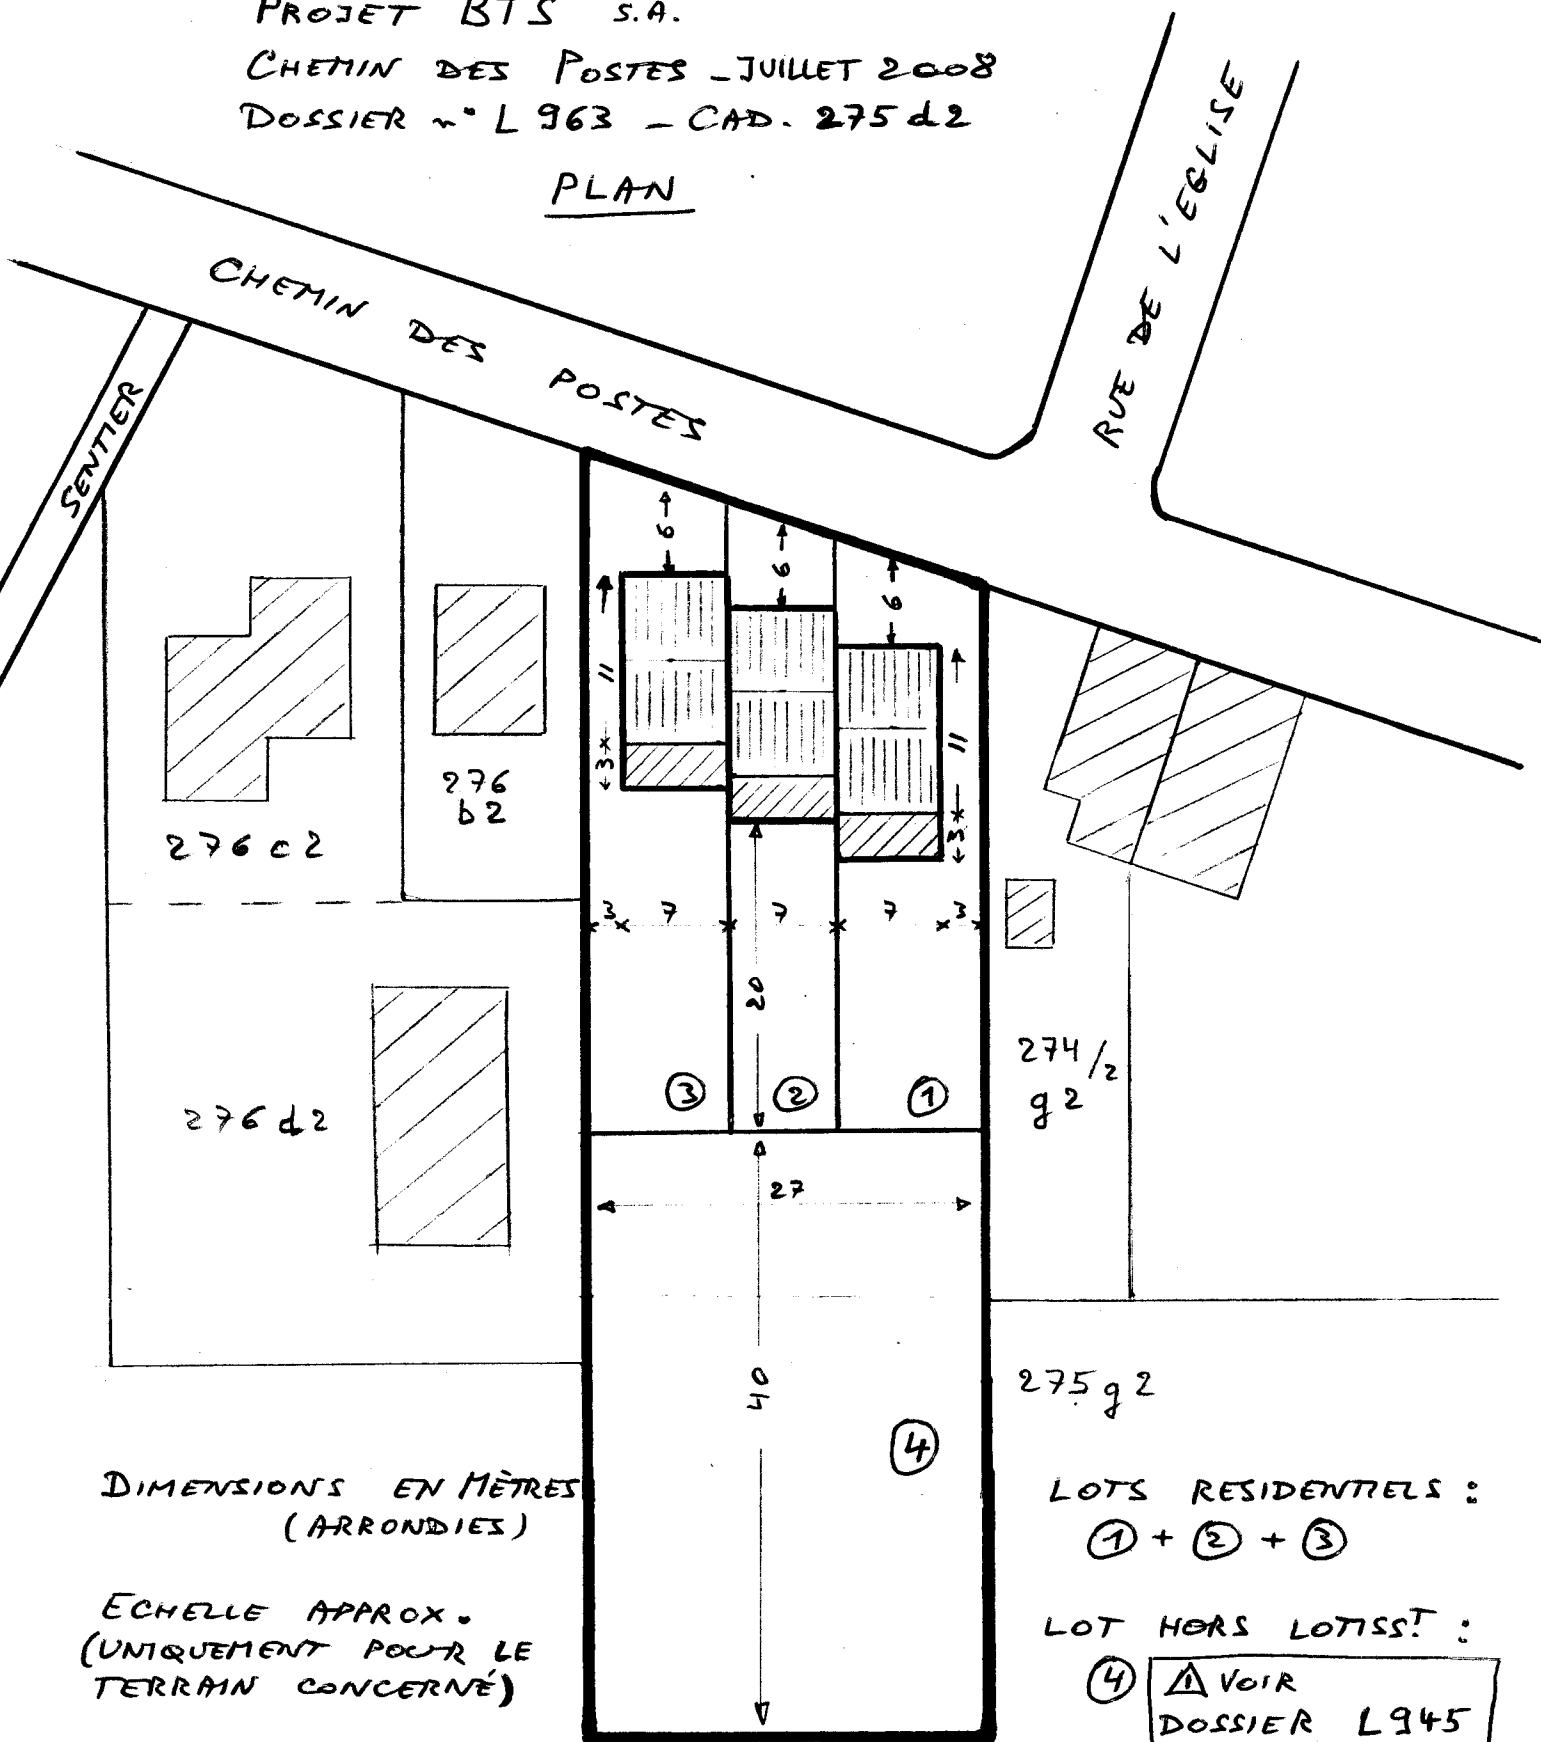

DIMENSIONS EN MÈTRES
 (ARRONDIÉS)

ECHELLE APPROX.
 (UNIQUEMENT POUR LE
 TERRAIN CONCERNÉ)

LOTS RESIDENTIELS :
 (1) + (2) + (3)

LOT HORS LOTISSEMENT :

(4) ▲ VOIR DOSSIER L 945

} PARTIE LOTIE (1+2+3) : 1083 m² en 3 parcelles
 } HORS LOTISSEMENT (4) : 1082 m²

Ref. Cad. : 1ère div. Section 56