




PROJET CHATEAU VERT SPRL (BTS)
 RUE PATIAUX - (AOUT 2008 ?)
 DOSSIER L945 - CAD. 275g2 + 275a2 + ...
PLAN APPROXIMATIF
 (HORS ECHELLE)

LEGENDE :

-  MAISON
-  GARAGE (nombre)
- LT LOCAL TECHNIQUE
- SSE SOUS-STATION ELEC. (EXISTANTE)

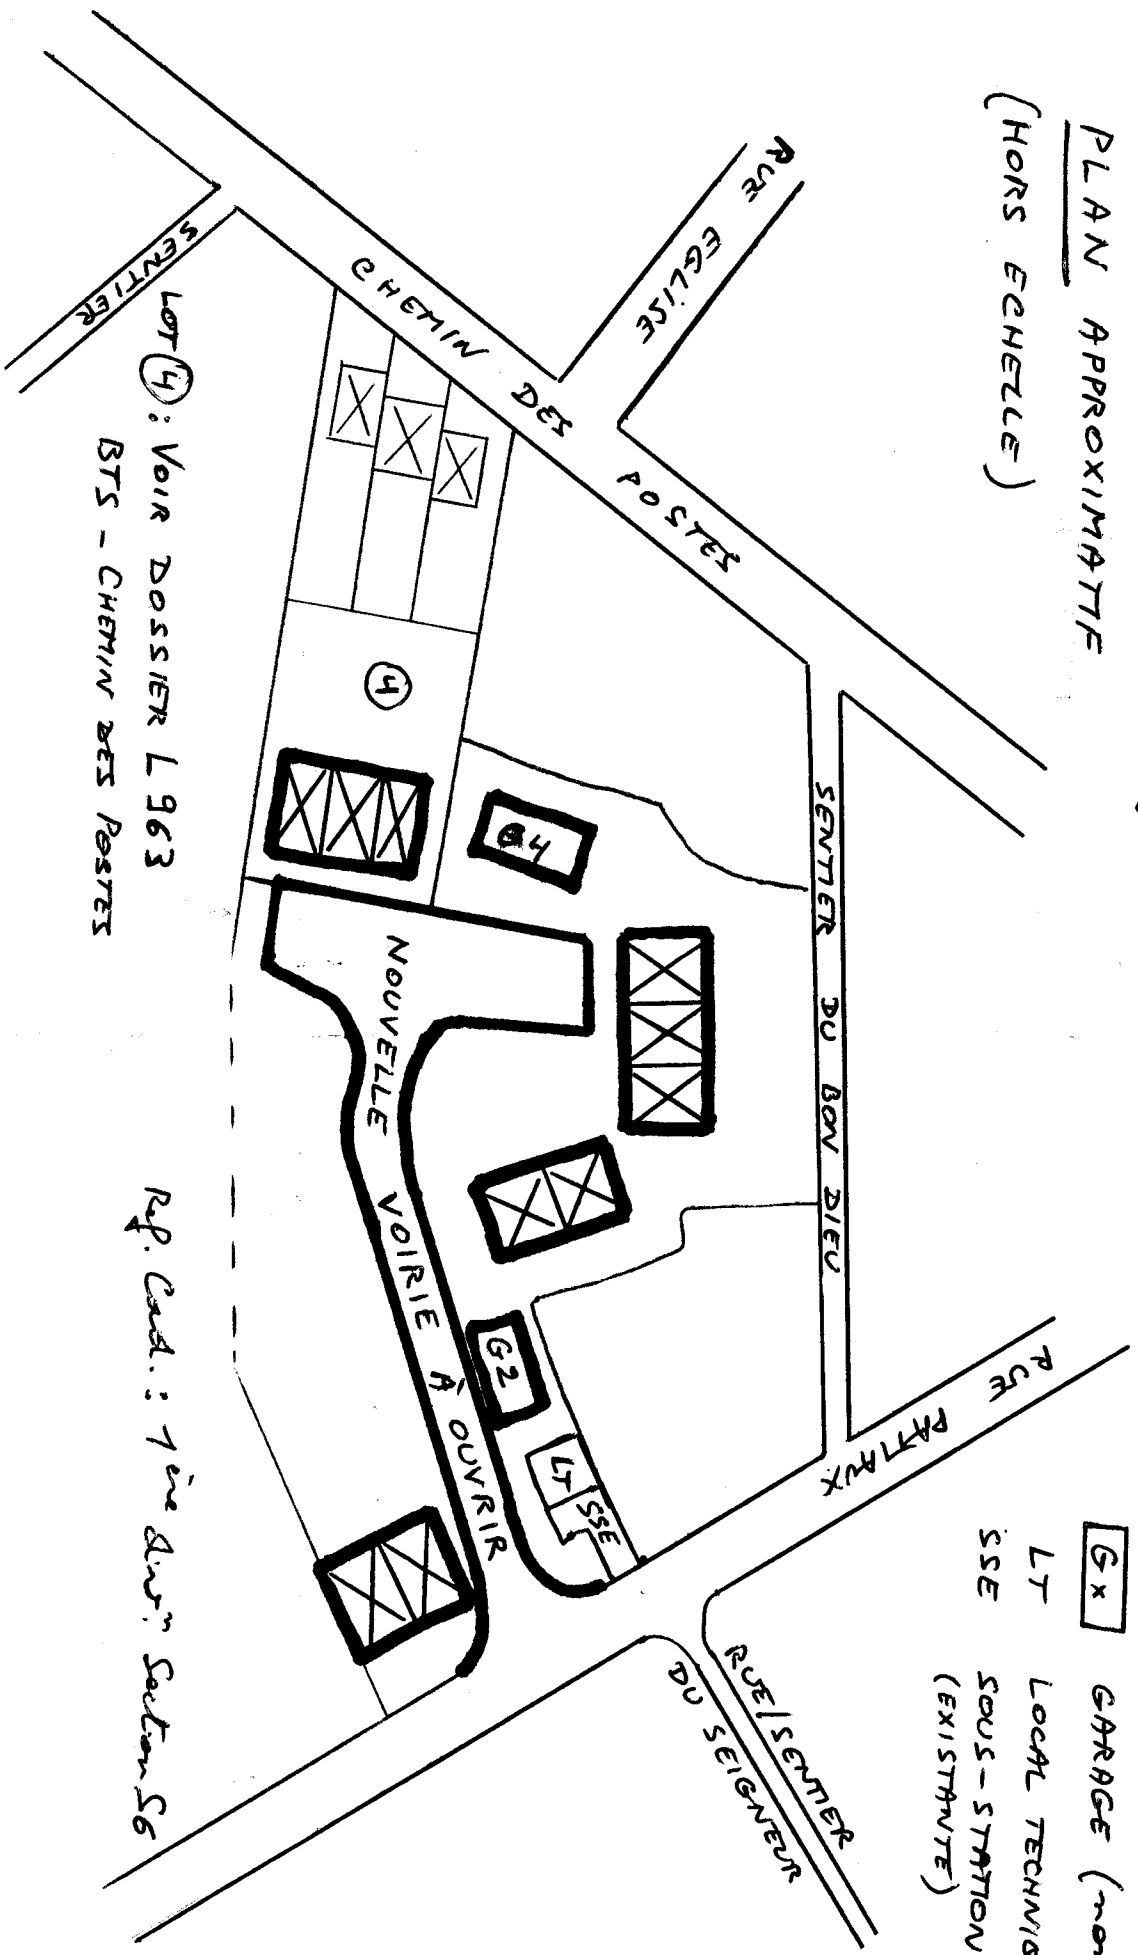

LOT 4 : Voir DOSSIER L963
 BTS - CHEMIN DES POSTES

Rq. Cad. : 7^{me} Div^{ion} Section 56